

MINISTERIO DE EDUCACIÓN

Anexo 1

MINISTRO
DE EDUCACIÓN

Prof. José Goltý

SECRETARIA DE
COORDINACIÓN Y GESTIÓN

Abog. María Martín

DIRECTORIA PROVINCIAL
ARQUITECTURA ESCOLAR

Arq. Luciana Viñuela

PROYECTO

DIRECCIÓN PROVINCIAL DE ARQUITECTURA ESCOLAR
MINISTERIO DE EDUCACIÓN

MUNICIPALIDAD

ESC. PRIMARIA

EL TREBOL

J.J. PASO N°276



INTENDENTE

DRA. NATALIA SANCHEZ


PROFESIONAL A CARGO

ING. FRANCISCO BOSIO

OBRA

PROTOTIPO – PROGRAMA 1000 AULAS

UBICACIÓN

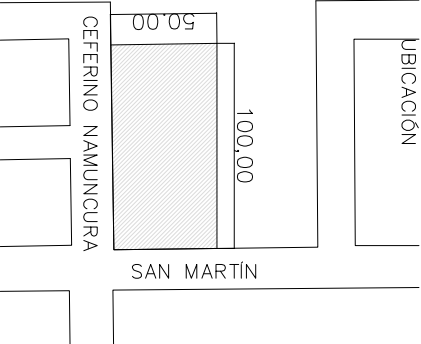

PLANO
PLANO GENERAL ENTORNO


2/6

ESCALA

1:200

DIBUJO

NOTA
TODAS LAS MEDIDAS SE VERIFICARÁN EN OBRA

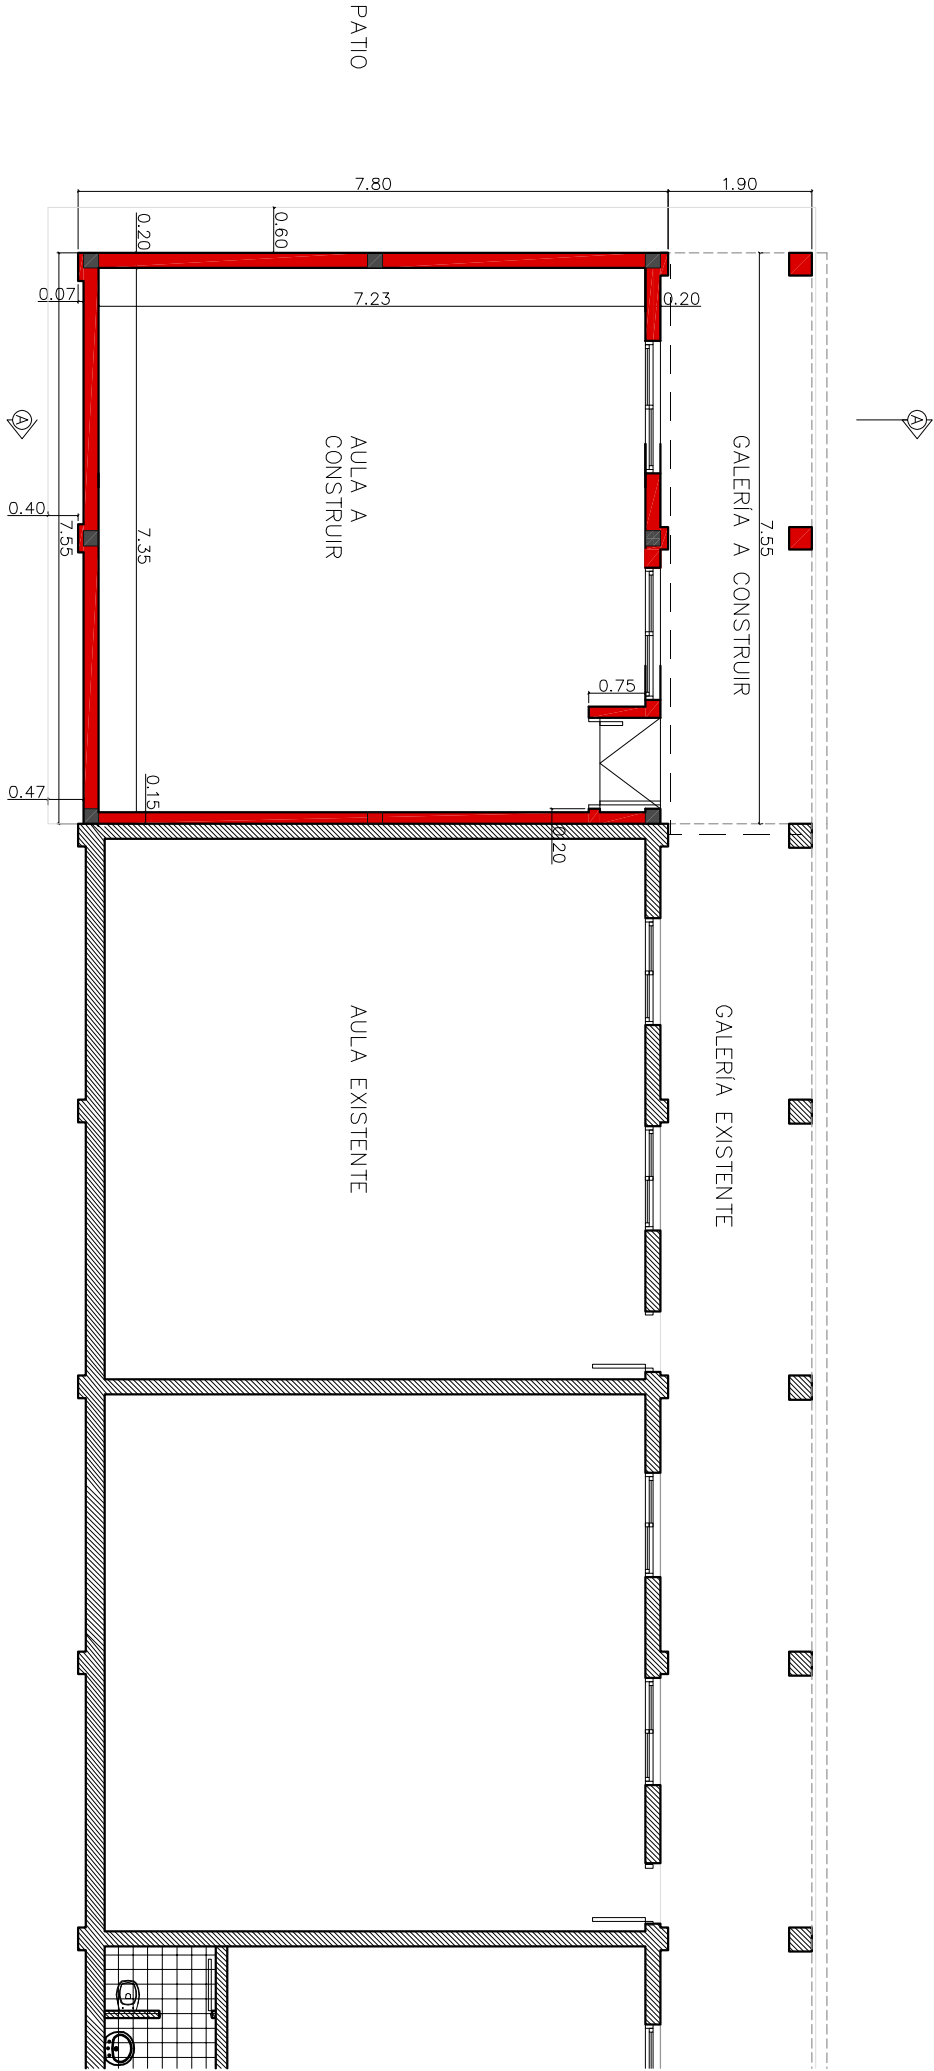


PLANTA DE ARQUITECTURA
ESC. 1:100

ING. FRANCISCO BOSIO
SEC. DE OBRAS PÚBLICAS Y PRIVADAS
A/C. SEC. SERVICIOS PÚBLICOS
MUNICIPALIDAD DE EL TREBOL




Dra. NATALIA SANCHEZ
INTENDENTE
MUNICIPALIDAD DE EL TREBOL

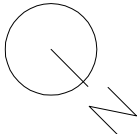


[Signature]
Dra. NATALIA SANCHEZ
INTENDENTE
MUNICIPALIDAD DE EL TRÉBOL



[Signature]
ING. FRANCISCO BOSIO
SEC. DE OBRAS PÚBLICAS Y PRIVADAS
A/C. SEC. SERVICIOS PÚBLICOS
MUNICIPALIDAD DE EL TRÉBOL

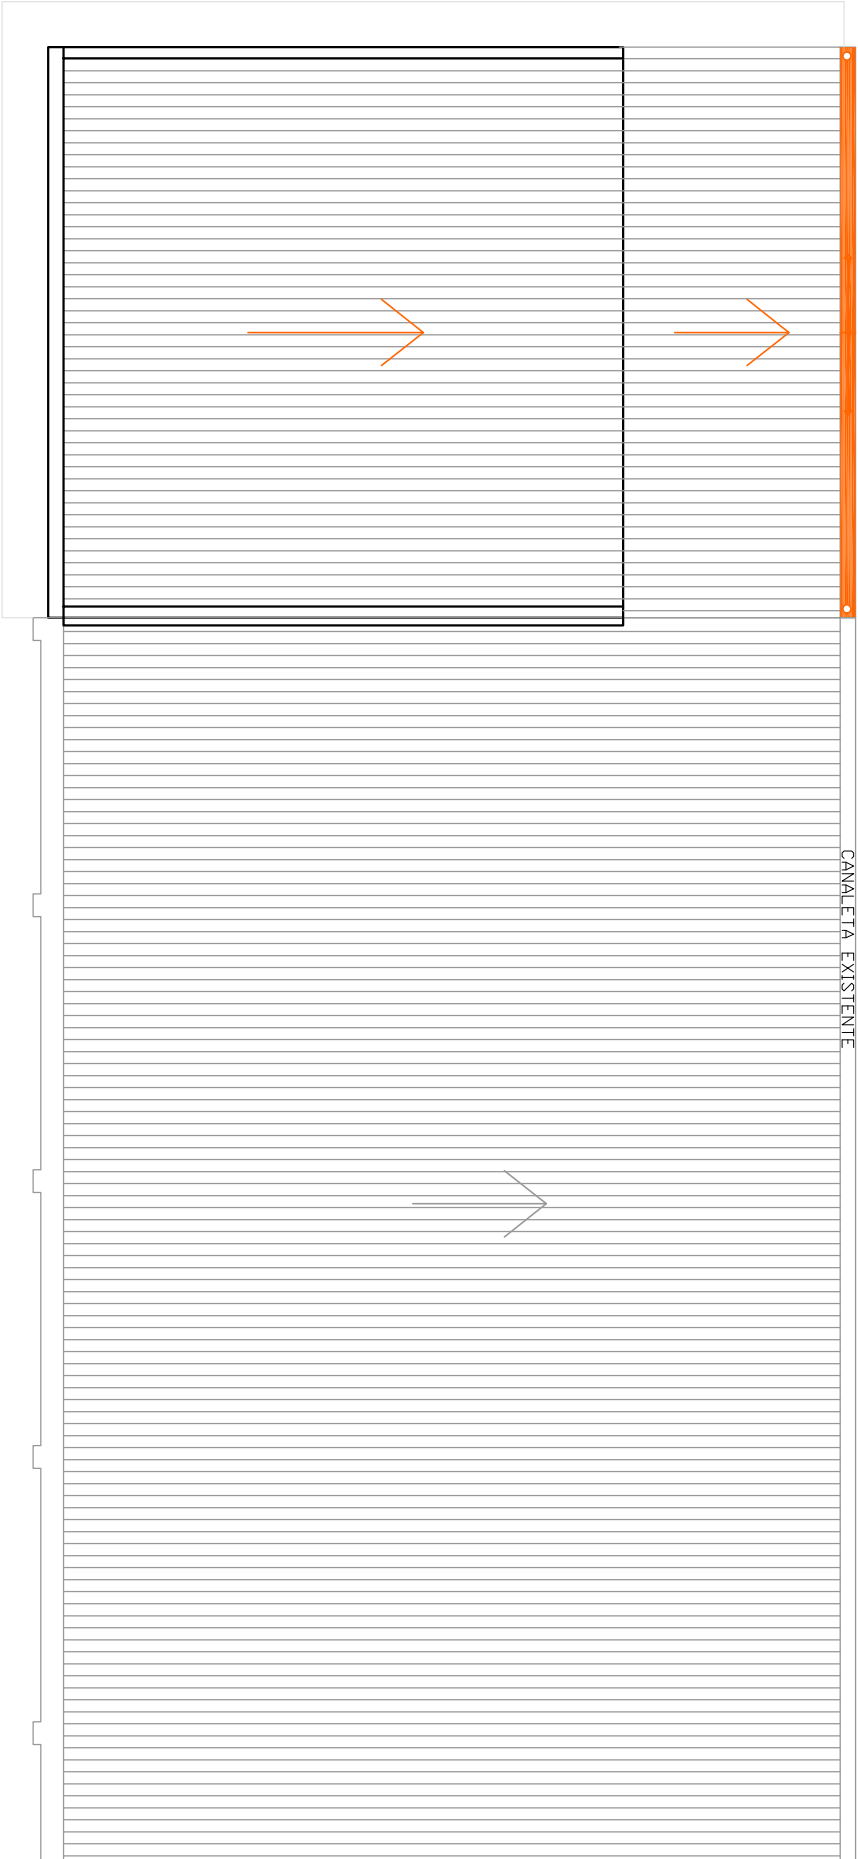

PLANTA DE TECHO Y DESAGÜES PLUVIALES
ESC. 1:100

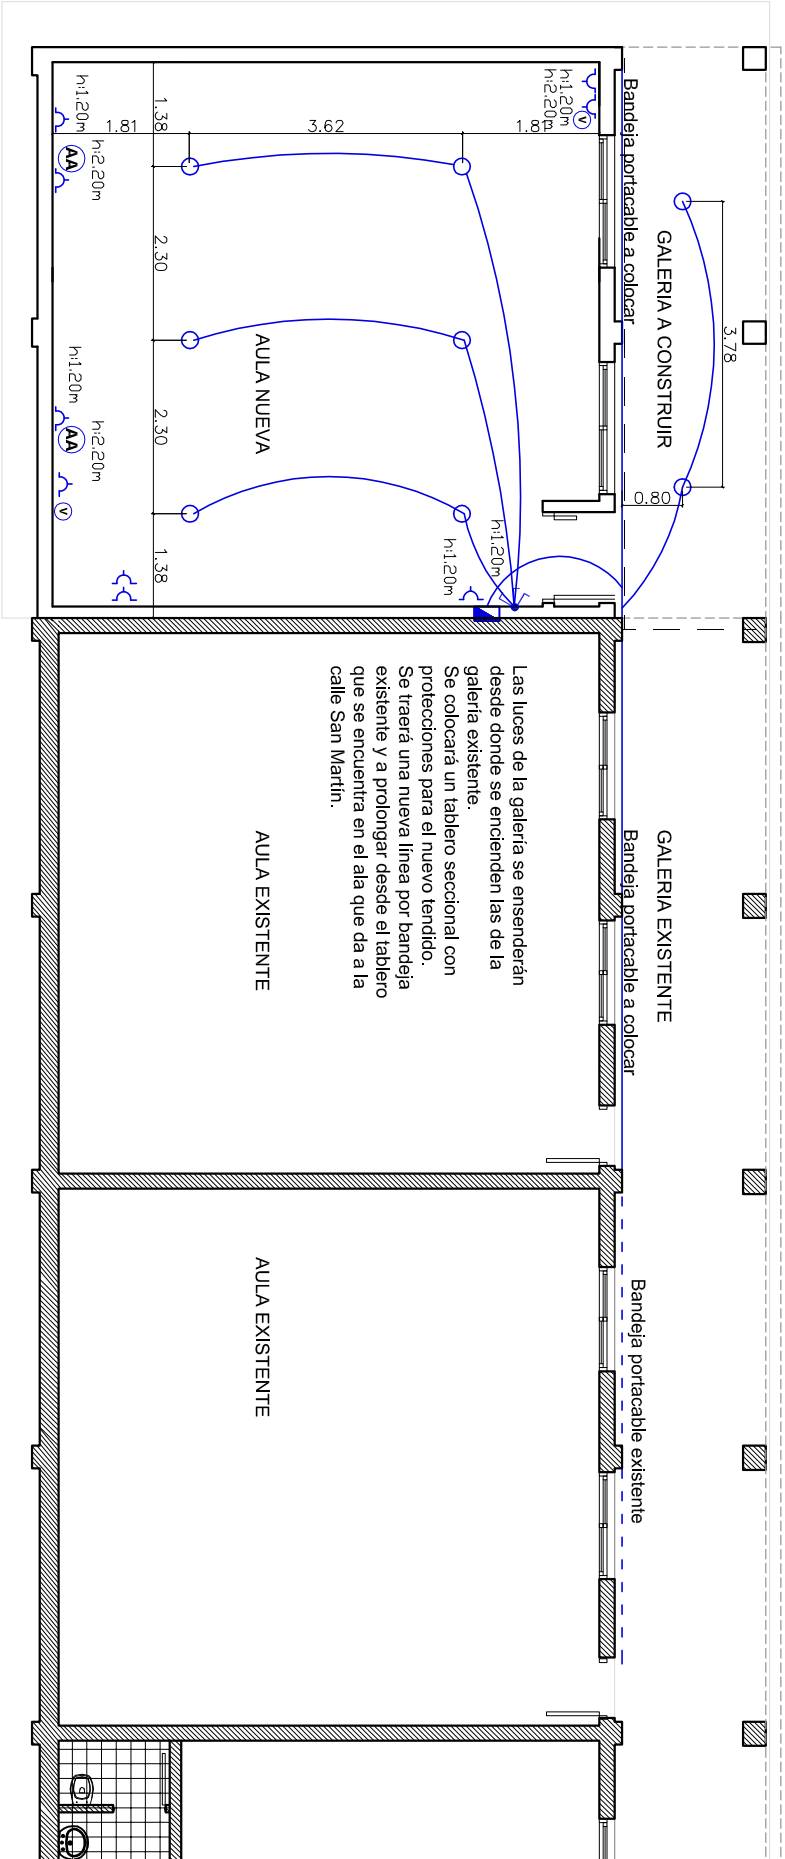

PLANTA DE ELECTRICIDAD
ESC. 1:100



MINISTERIO DE EDUCACIÓN

Anexo 1

MINISTRO
DE EDUCACIÓN

Prof. José Goltý

SECRETARIA DE
COORDINACIÓN Y GESTIÓN

Abog. María Martín

DIRECTORIA PROVINCIAL
ARQUITECTURA ESCOLAR

Arq. Luciana Viñuela

PROYECTO

DIRECCIÓN PROVINCIAL DE ARQUITECTURA ESCOLAR
MINISTERIO DE EDUCACIÓN

MUNICIPALIDAD

ESC. PRIMARIA

EL TRÉBOL

J.J. PASO N°276



INTENDENTE

DRA. NATALIA SANCHEZ


PROFESIONAL A CARGO

ING. FRANCISCO BOSIO

OBRA

PROTOTIPO – PROGRAMA 1000 AULAS

UBICACIÓN

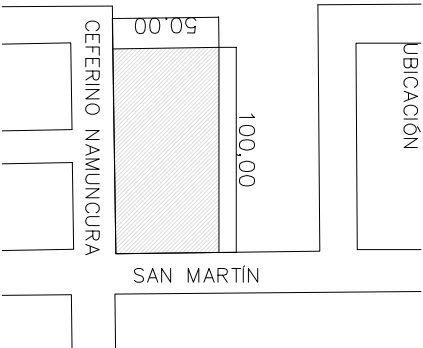

PLANO
PLANO GENERAL ENTORNO

ESCALA
1.200


DIBUJO

NOTA
TODAS LAS MEDIDAS SE VERIFICARÁN EN OBRA


Dra. NATALIA SANCHEZ
INTENDENTE
MUNICIPALIDAD DE EL TRÉBOL




ING. FRANCISCO BOSIO
SEC. DE OBRAS PÚBLICAS Y PRIVADAS
A/G. SEC. SERVICIOS PÚBLICOS
MUNICIPALIDAD DE EL TRÉBOL

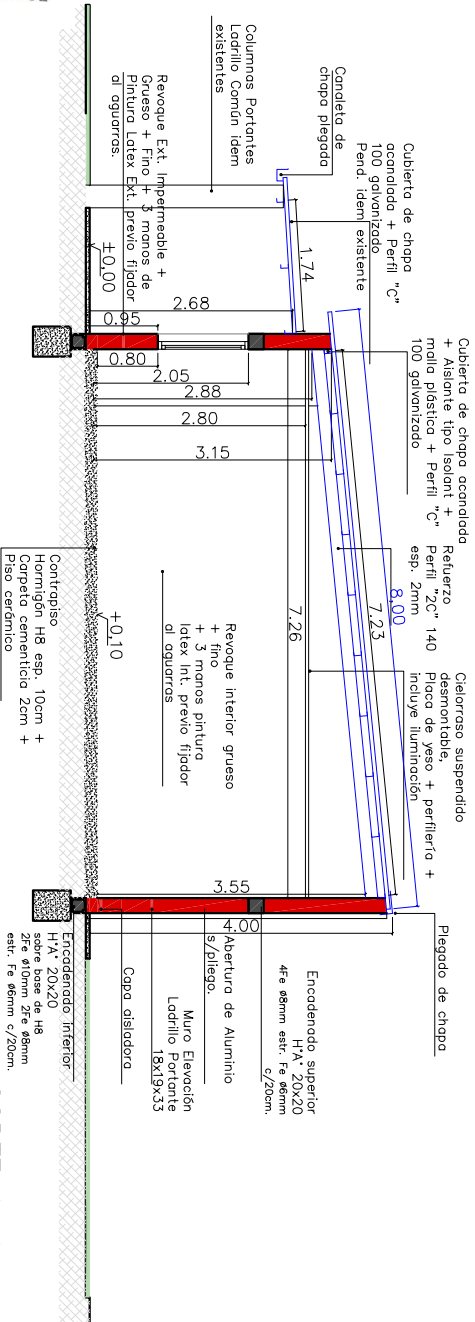


CORTE A-A
ESC. 1:100

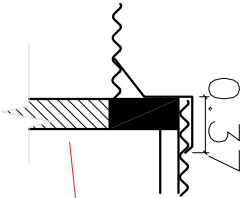

DETALLE PLEGADO
UNION TECHOS
ESC. 1:100

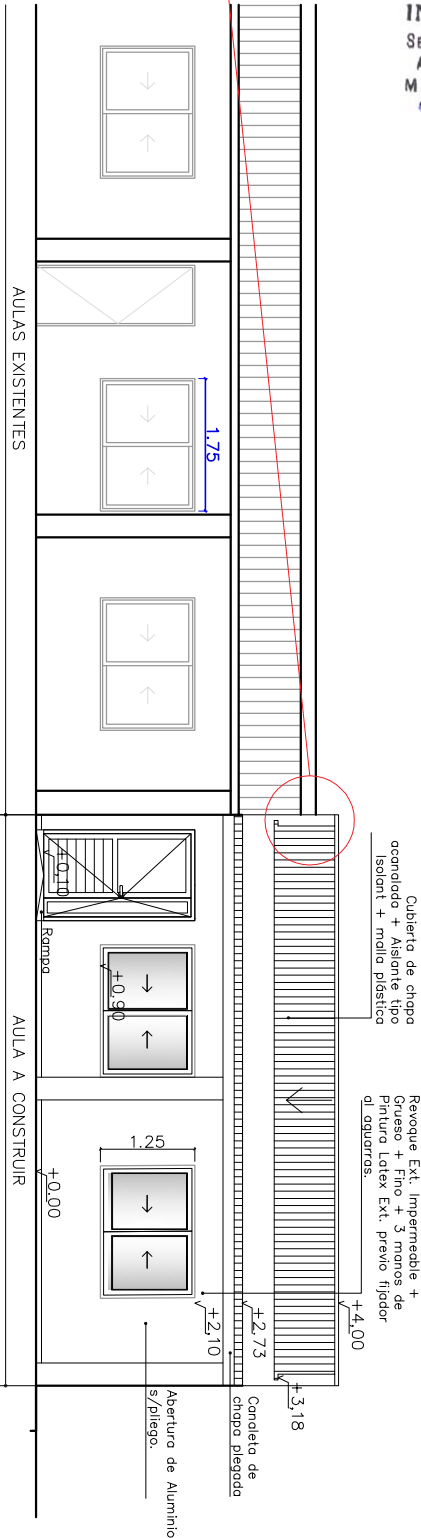

VISTA NORTE
ESC. 1:100

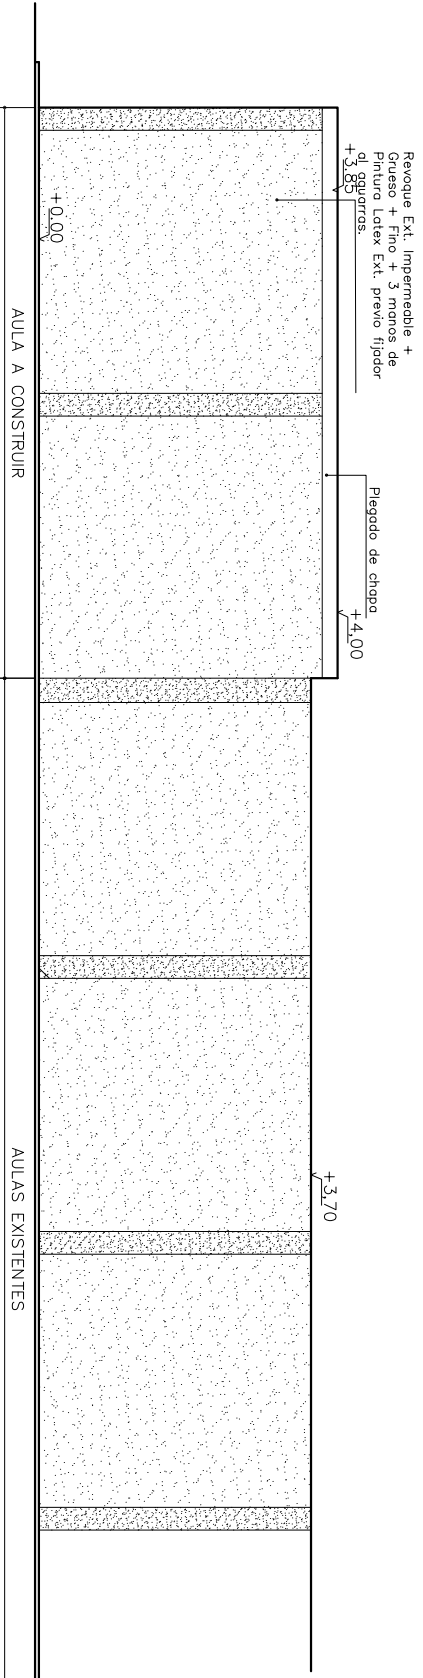

VISTA SUR
ESC. 1:100



MINISTERIO DE EDUCACIÓN

Anexo 1

MINISTRO
DE EDUCACIÓN

Prof. José Goltý

SECRETARÍA DE
COORDINACIÓN Y GESTIÓN

Abog. María Martín

DIRECTORÍA PROVINCIAL
ARQUITECTURA ESCOLAR

Arq. Luciana Viñuela

PROYECTO

DIRECCIÓN PROVINCIAL DE ARQUITECTURA ESCOLAR
MINISTERIO DE EDUCACIÓN

MUNICIPALIDAD ESC. PRIMARIA

EL TRÉBOL J.J. PASO N°276

INTENDENTE

DRA. NATALIA SANCHEZ


PROFESIONAL A CARGO

ING. FRANCISCO BOSIO

OBRA

PROTOTIPO – PROGRAMA 1000 AULAS

UBICACIÓN

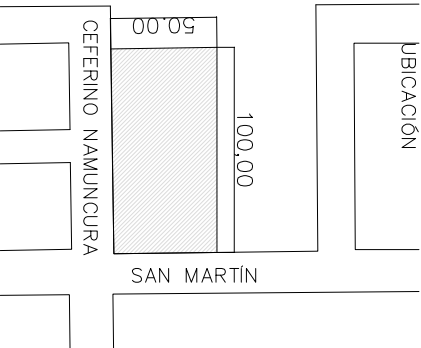

PLANO
PLANO GENERAL ENTORNO

ESCALA
1.200

DIBUJO

NOTA
TODAS LAS MEDIDAS SE VERIFICARÁN EN OBRA

MINISTRO DE EDUCACIÓN

Prof. José Goltý

SECRETARÍA DE COORDINACIÓN Y GESTIÓN

Abog. María Martín

DIRECTORIA PROVINCIAL ARQUITECTURA ESCOLAR

Arq. Luciana Viñuela

PROYECTO DIRECCIÓN PROVINCIAL DE ARQUITECTURA ESCOLAR
MINISTERIO DE EDUCACIÓN

MUNICIPALIDAD ESC. PRIMARIA

EL TREBOL J.J. PASO N°276



INTENDENTE



DRA. NATALIA SANCHEZ

PROFESIONAL A CARGO

ING. FRANCISCO BOSIO

OBRA

PROTOTIPO – PROGRAMA 1000 AULAS

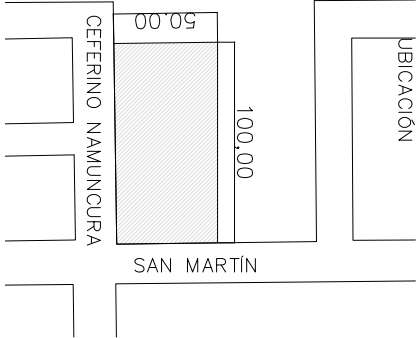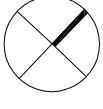


PLANO PLANO GENERAL ENTORNO

5/6


ESCALA 1.200

DIBUJO

NOTA
TODAS LAS MEDIDAS SE VERIFICARÁN EN OBRA

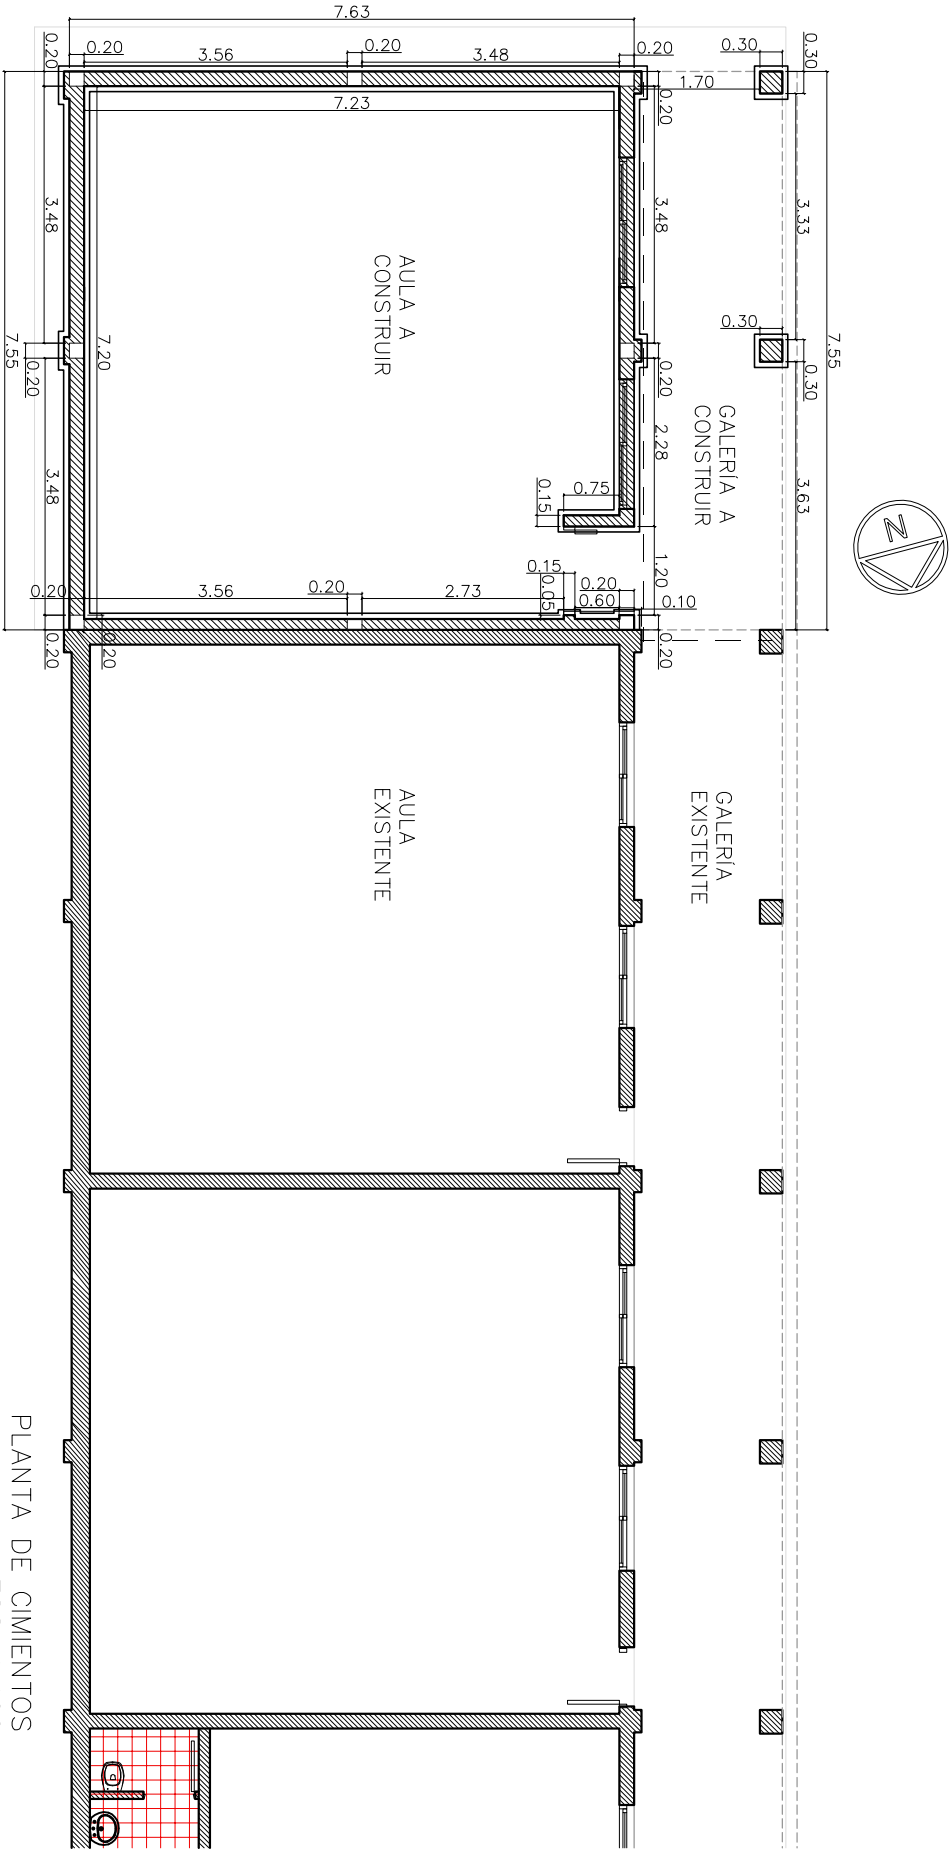

PLANTA DE CIMIENTOS
ESC. 1:100

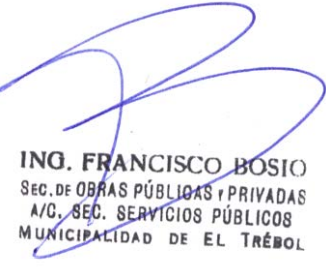


ING. FRANCISCO BOSIO
SEC. DE OBRAS PÚBLICAS Y PRIVADAS
A/C. SEC. SERVICIOS PÚBLICOS
MUNICIPALIDAD DE EL TREBOL



MUNICIPALIDAD DE EL TREBOL
Provincia Santa Fe



Dra. NATALIA SANCHEZ
INTENDENTE
MUNICIPALIDAD DE EL TREBOL

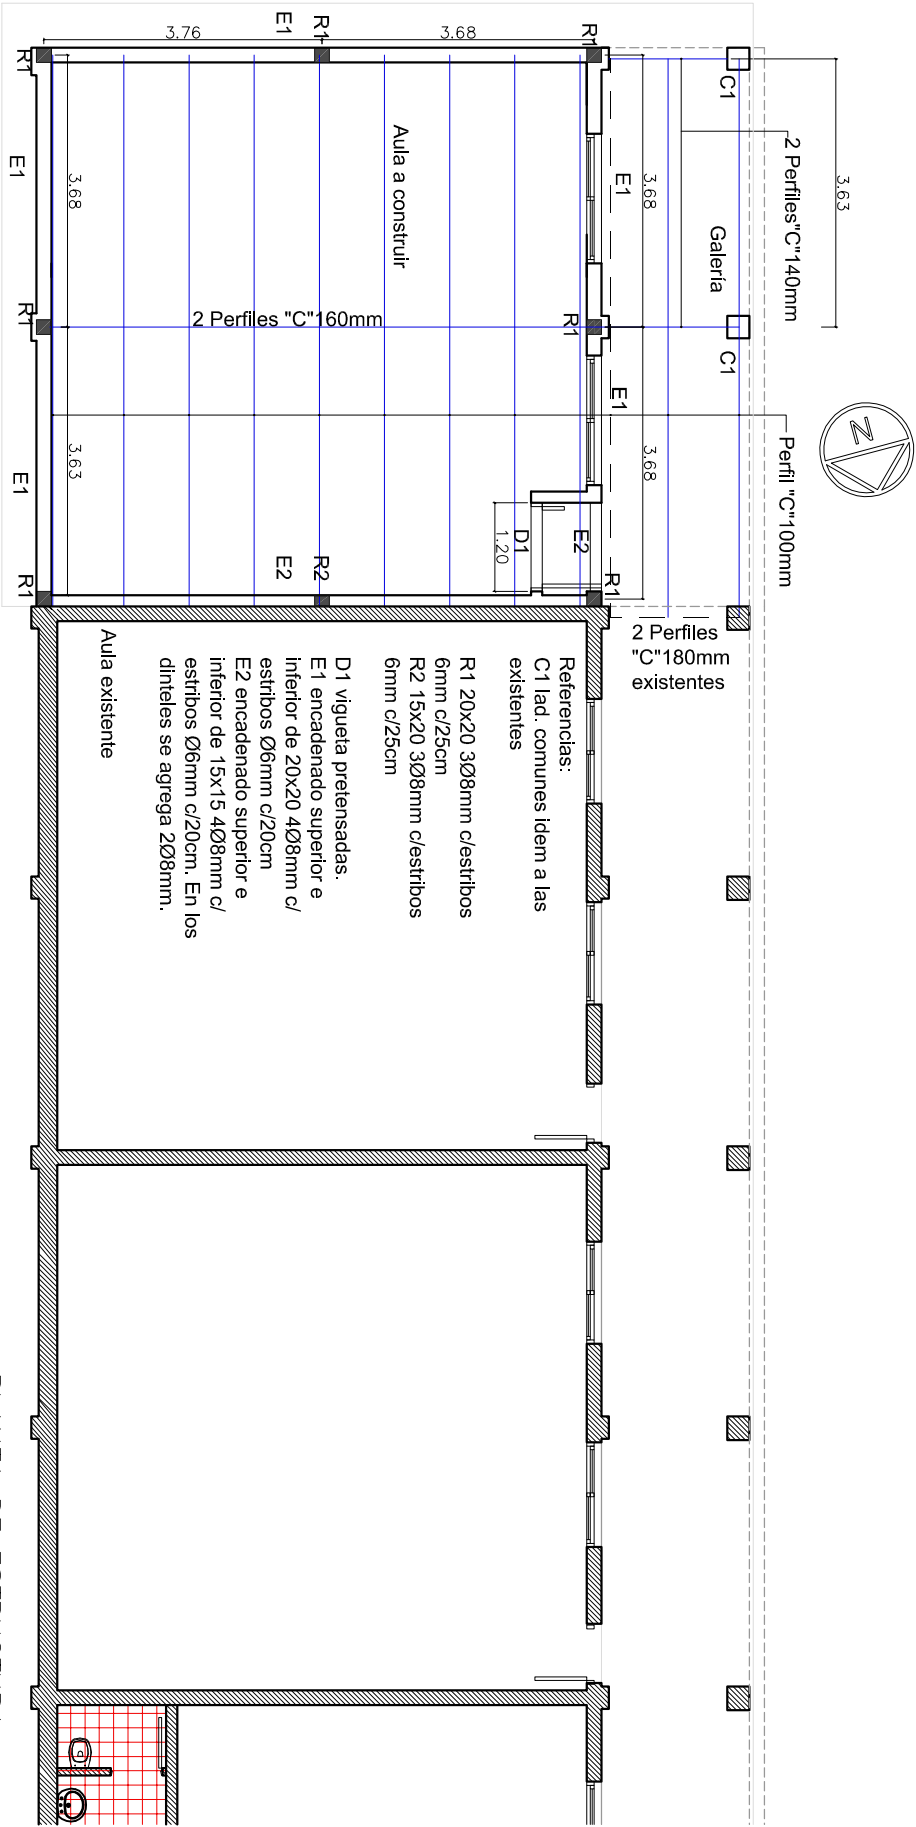

PLANTA DE ESTRUCTURA
ESC. 1:100

MINISTERIO DE EDUCACIÓN

Anexo 1

MINISTRO
DE EDUCACIÓN

Prof. José Goltý

SECRETARÍA DE
COORDINACIÓN Y GESTIÓN

Abog. María Martín

DIRECTORÍA PROVINCIAL
ARQUITECTURA ESCOLAR

Arq. Luciana Viñuela

PROYECTO
DIRECCIÓN PROVINCIAL DE ARQUITECTURA ESCOLAR
MINISTERIO DE EDUCACIÓN

MUNICIPALIDAD ESC. PRIMARIA

EL TREBOL J.J. PASO N°276



INTENDENTE

DRA. NATALIA SANCHEZ


PROFESIONAL A CARGO

ING. FRANCISCO BOSIO

OBRA

PROTOTIPO – PROGRAMA 1000 AULAS

UBICACIÓN

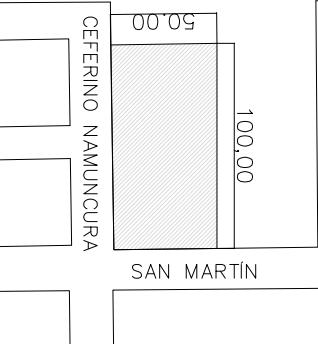

PLANO
PLANO GENERAL ENTORNO



6/6

ESCALA
1.200

DIBUJO

NOTA
TODAS LAS MEDIDAS SE VERIFICARÁN EN OBRA

PLANILLA DE ABERTURAS DE ALUMINIO LÍNEA HERRERO COLOR BLANCO

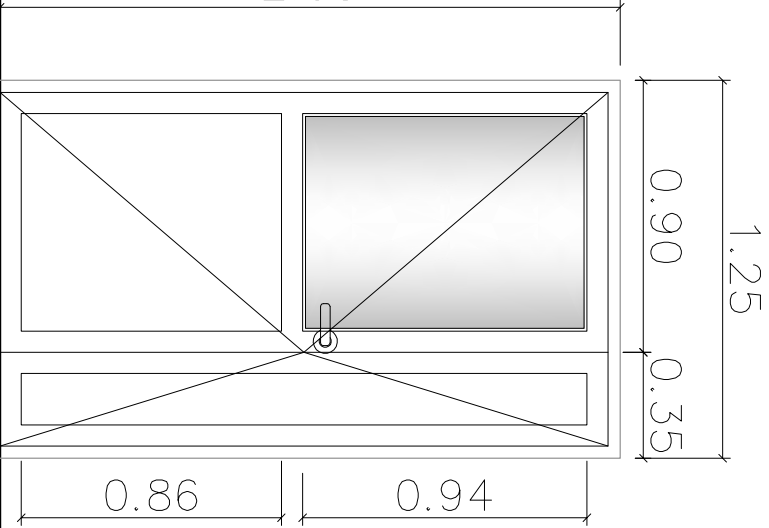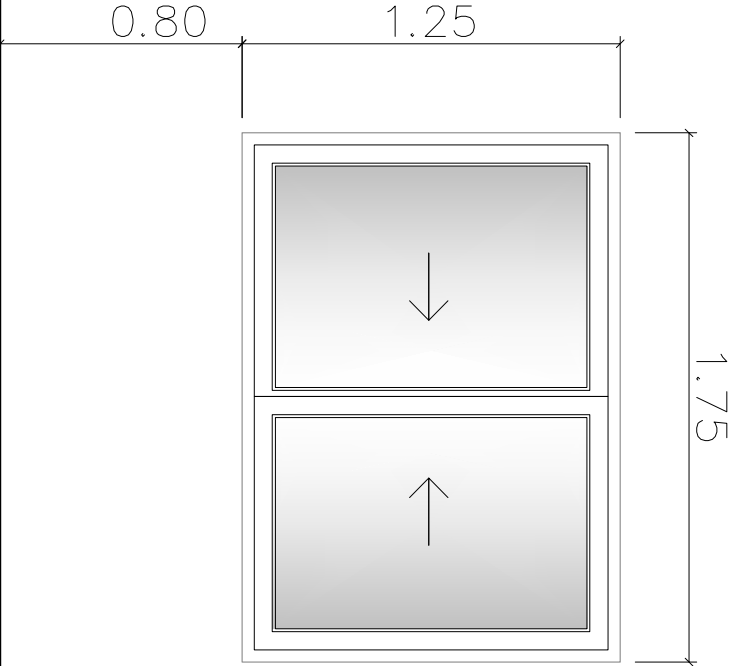	
--	--

Puerta doble de abrir común tipo tablero.
Apertura hacia el exterior.
Hoja principal con picaporte y hoja secundaria con falleba al piso.
Vidrio superior y tablero inferior c/tubular.
Vidrio laminado 3+3.
Manija y bocallaves plásticas reforzadas.
Cerradura doble paleta (tipo acytra).
Burletes y accesorios necesarios para su correcto funcionamiento y colocación.
Cant.: 1

Ventana.
2 Hojas corredizas + 1H mosquitero.
Trabas plásticas.
Vidrio laminado 3+3.
Burletes y accesorios necesarios para su correcto funcionamiento y colocación.
Cant.: 2
Cerramiento: reja de hierro simil existente.

ING. FRANCISCO BOSIO
Sec.de OBRAS PÚBLICAS (PRIVADAS
A/O. SEC. SERVICIOS PÚBLICOS
MUNICIPALIDAD DE EL TREBOL



DRA. NATALIA SANCHEZ
INTENDENTE
MUNICIPALIDAD DE EL TREBOL