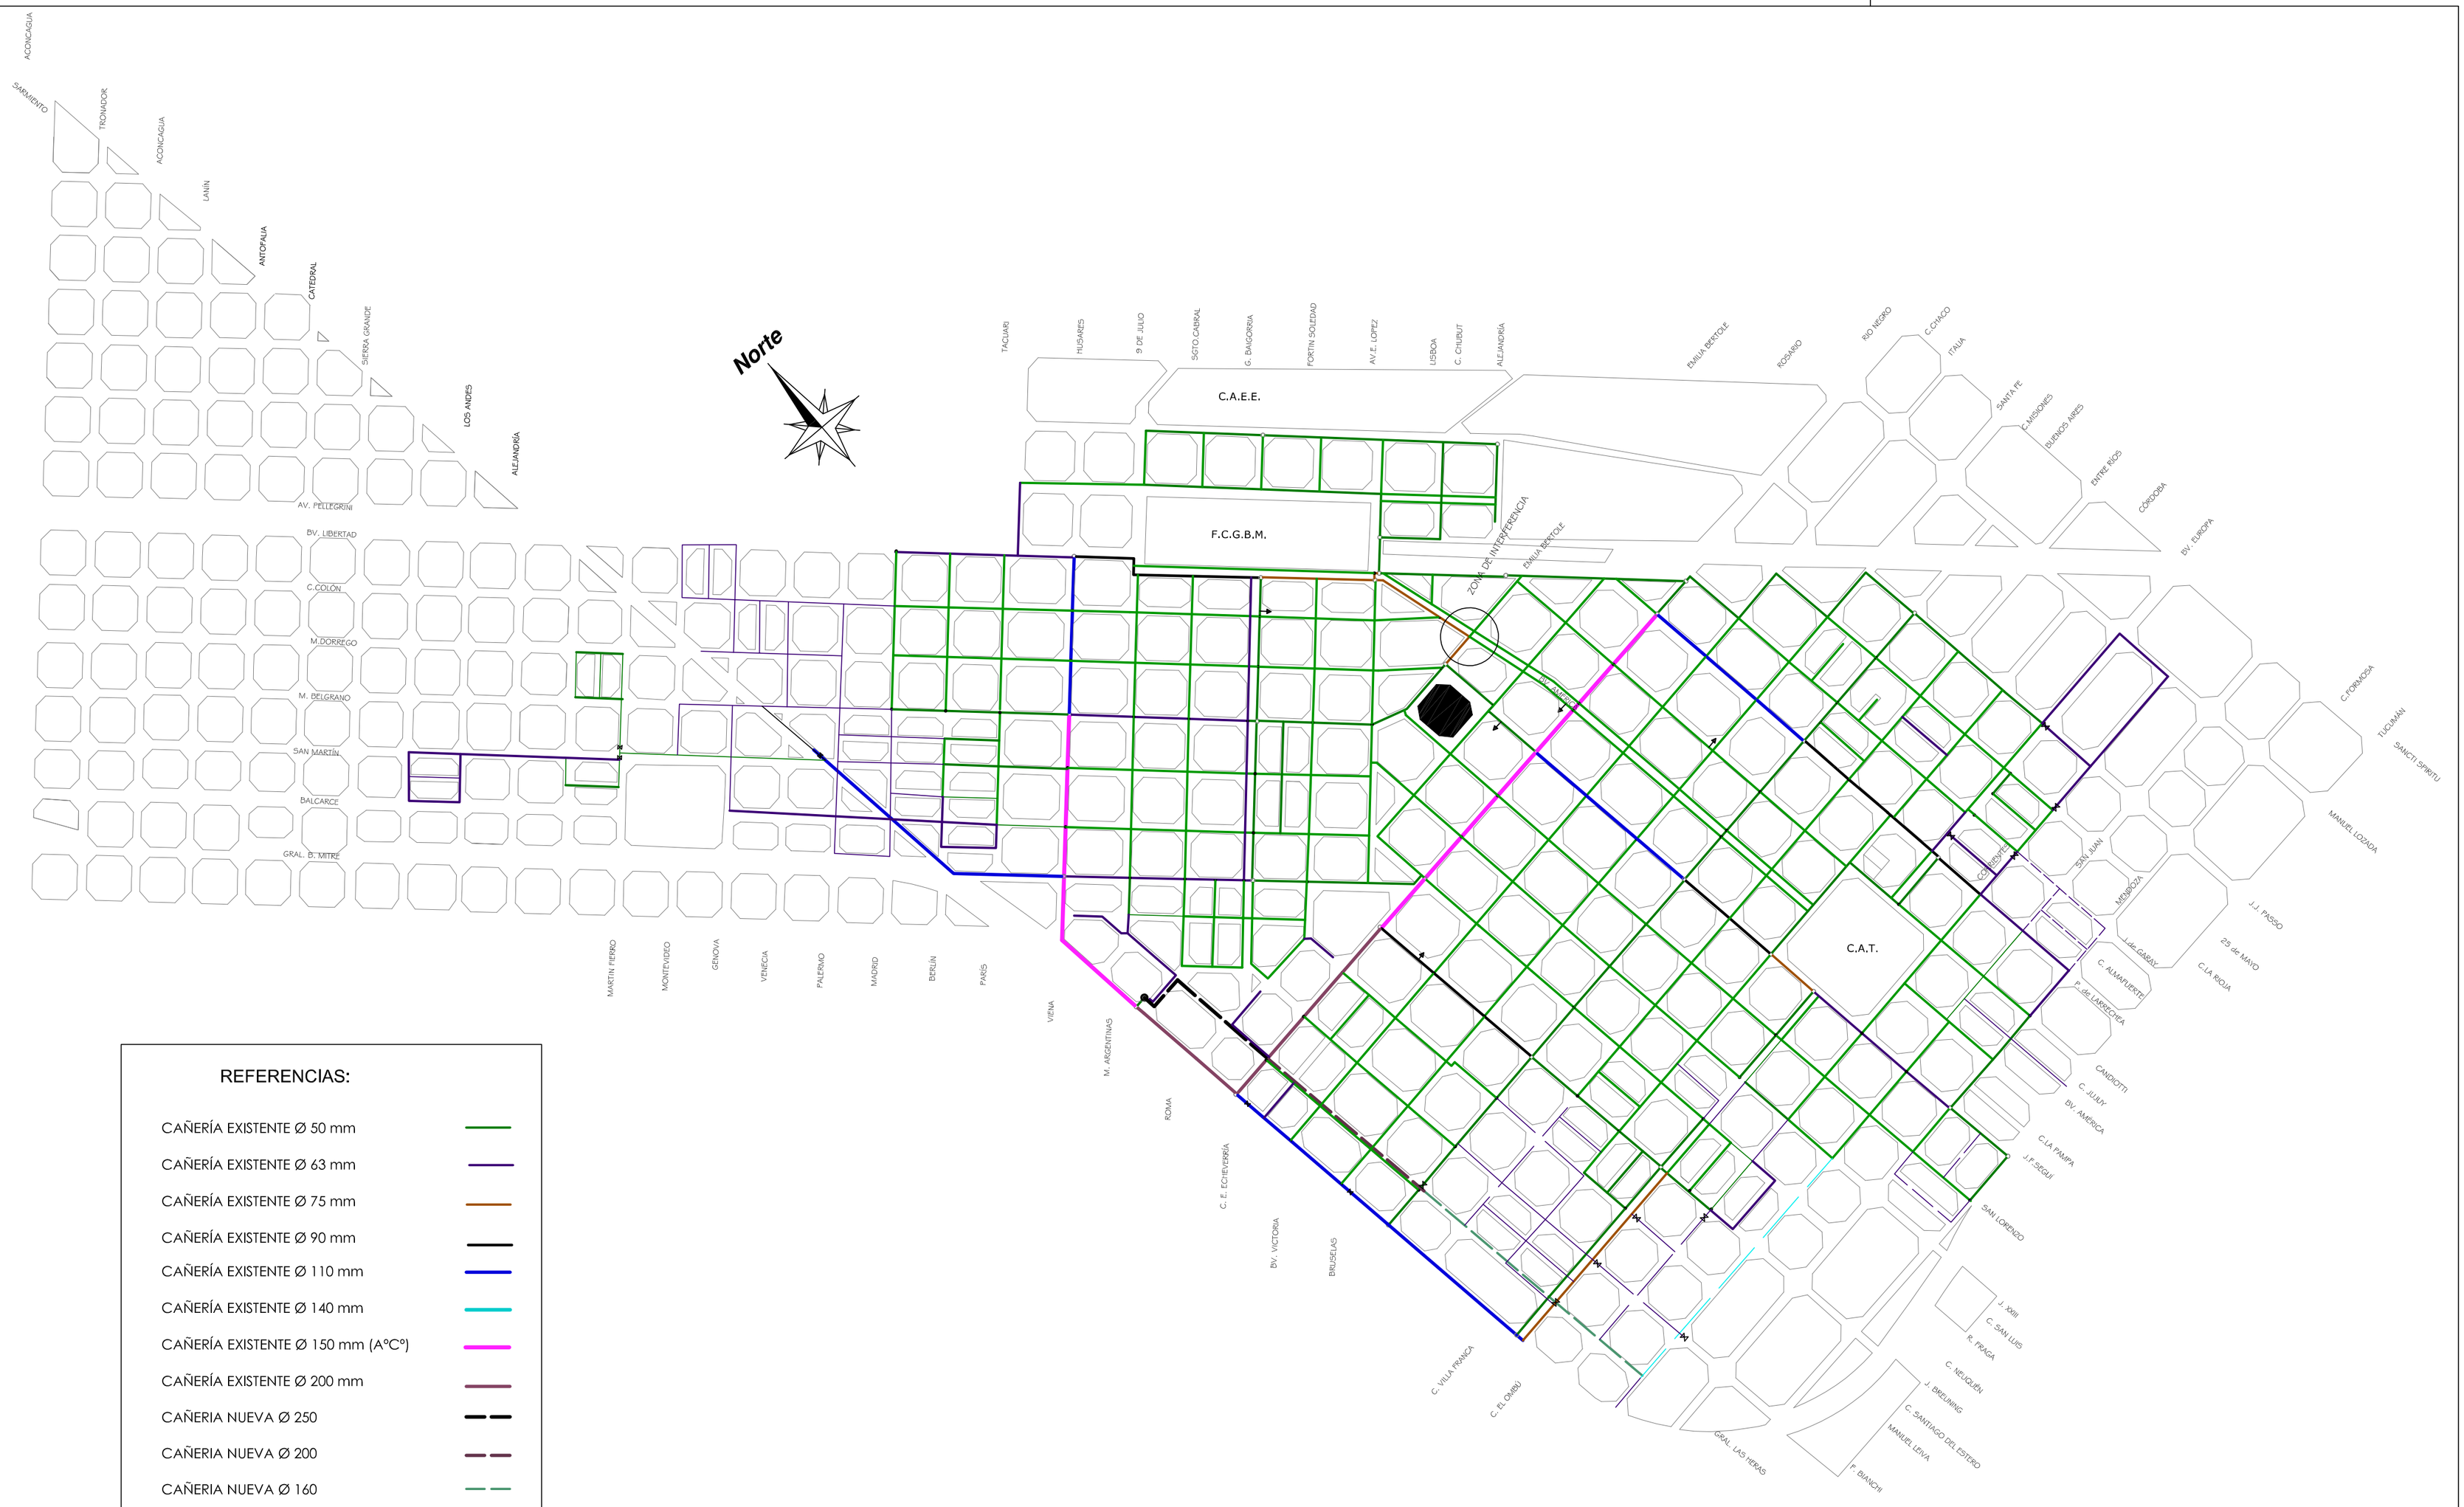

REFERENCIAS:

- CAÑERÍA EXISTENTE Ø 50 mm
- CAÑERÍA EXISTENTE Ø 63 mm
- CAÑERÍA EXISTENTE Ø 75 mm
- CAÑERÍA EXISTENTE Ø 90 mm
- CAÑERÍA EXISTENTE Ø 110 mm
- CAÑERÍA EXISTENTE Ø 140 mm
- CAÑERÍA EXISTENTE Ø 150 mm (A°C°)
- CAÑERÍA EXISTENTE Ø 200 mm
- CAÑERIA NUEVA Ø 250
- CAÑERIA NUEVA Ø 200
- CAÑERIA NUEVA Ø 160
- CAÑERIA NUEVA Ø 140
- CAÑERIA NUEVA Ø 90
- CAÑERIA NUEVA Ø 75
- CAÑERIA NUEVA Ø 63
- HIDRANTE
- TANQUE ELEVADO
- VALVULA DE CIERRE

DISTRITO EL TRÉBOL - DEPARTAMENTO SAN MARTÍN - PROVINCIA DE SANTA FE

INTENDENTE Prof. Fernando E. ALMADA	PLAN 20.30 ACTUALIZACIÓN DE OBJETIVOS Y FORMULACIÓN DE PROGRAMAS Y PROYECTOS PARA EL DESARROLLO TERRITORIAL, ECONÓMICO Y SOCIAL.		
Coordinador Arq. Alberto VERDINELLI	RED DE AGUA CORRIENTE POTABLE		
Dibujante Arq. Lucrecia LOPEZ	AÑO 2018	ESC. : GRÁFICA	Código OTPU art. 11.1.12 GRÁFICO 12